

貸し倉庫物件案内書

所在： 宇都宮市下平出町132-4、132-2

値段： 35万円/月 (税別)



面積： 1024㎡ 309坪

鉄骨造平屋建 S.42.12新築

倉庫

敷金：3ヶ月、他仲介料：1ヶ月

平面図

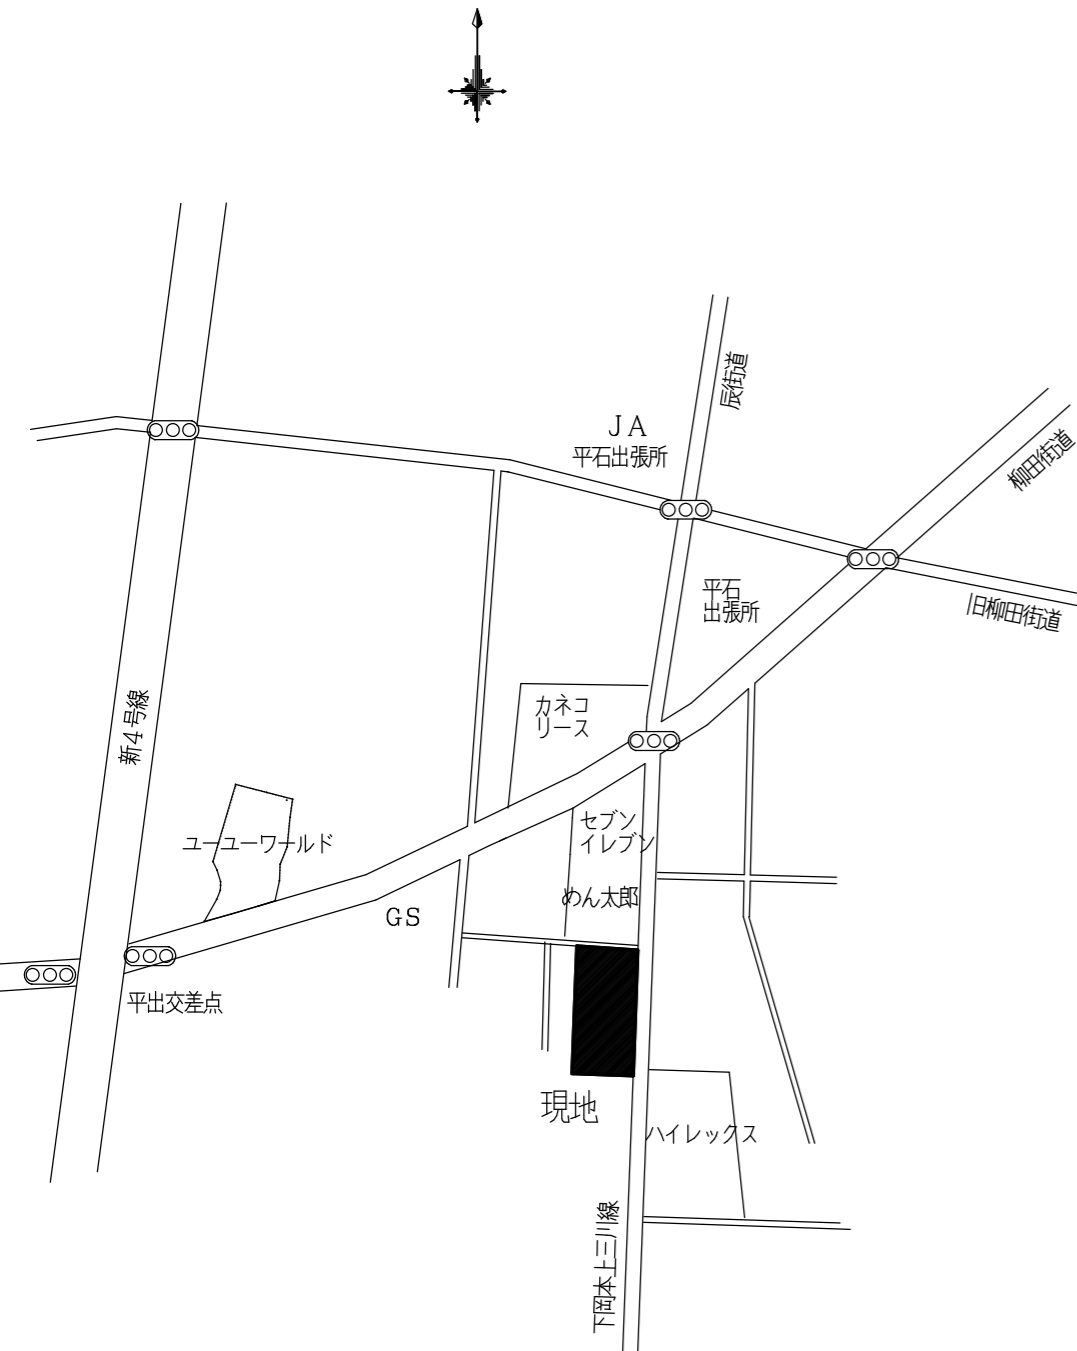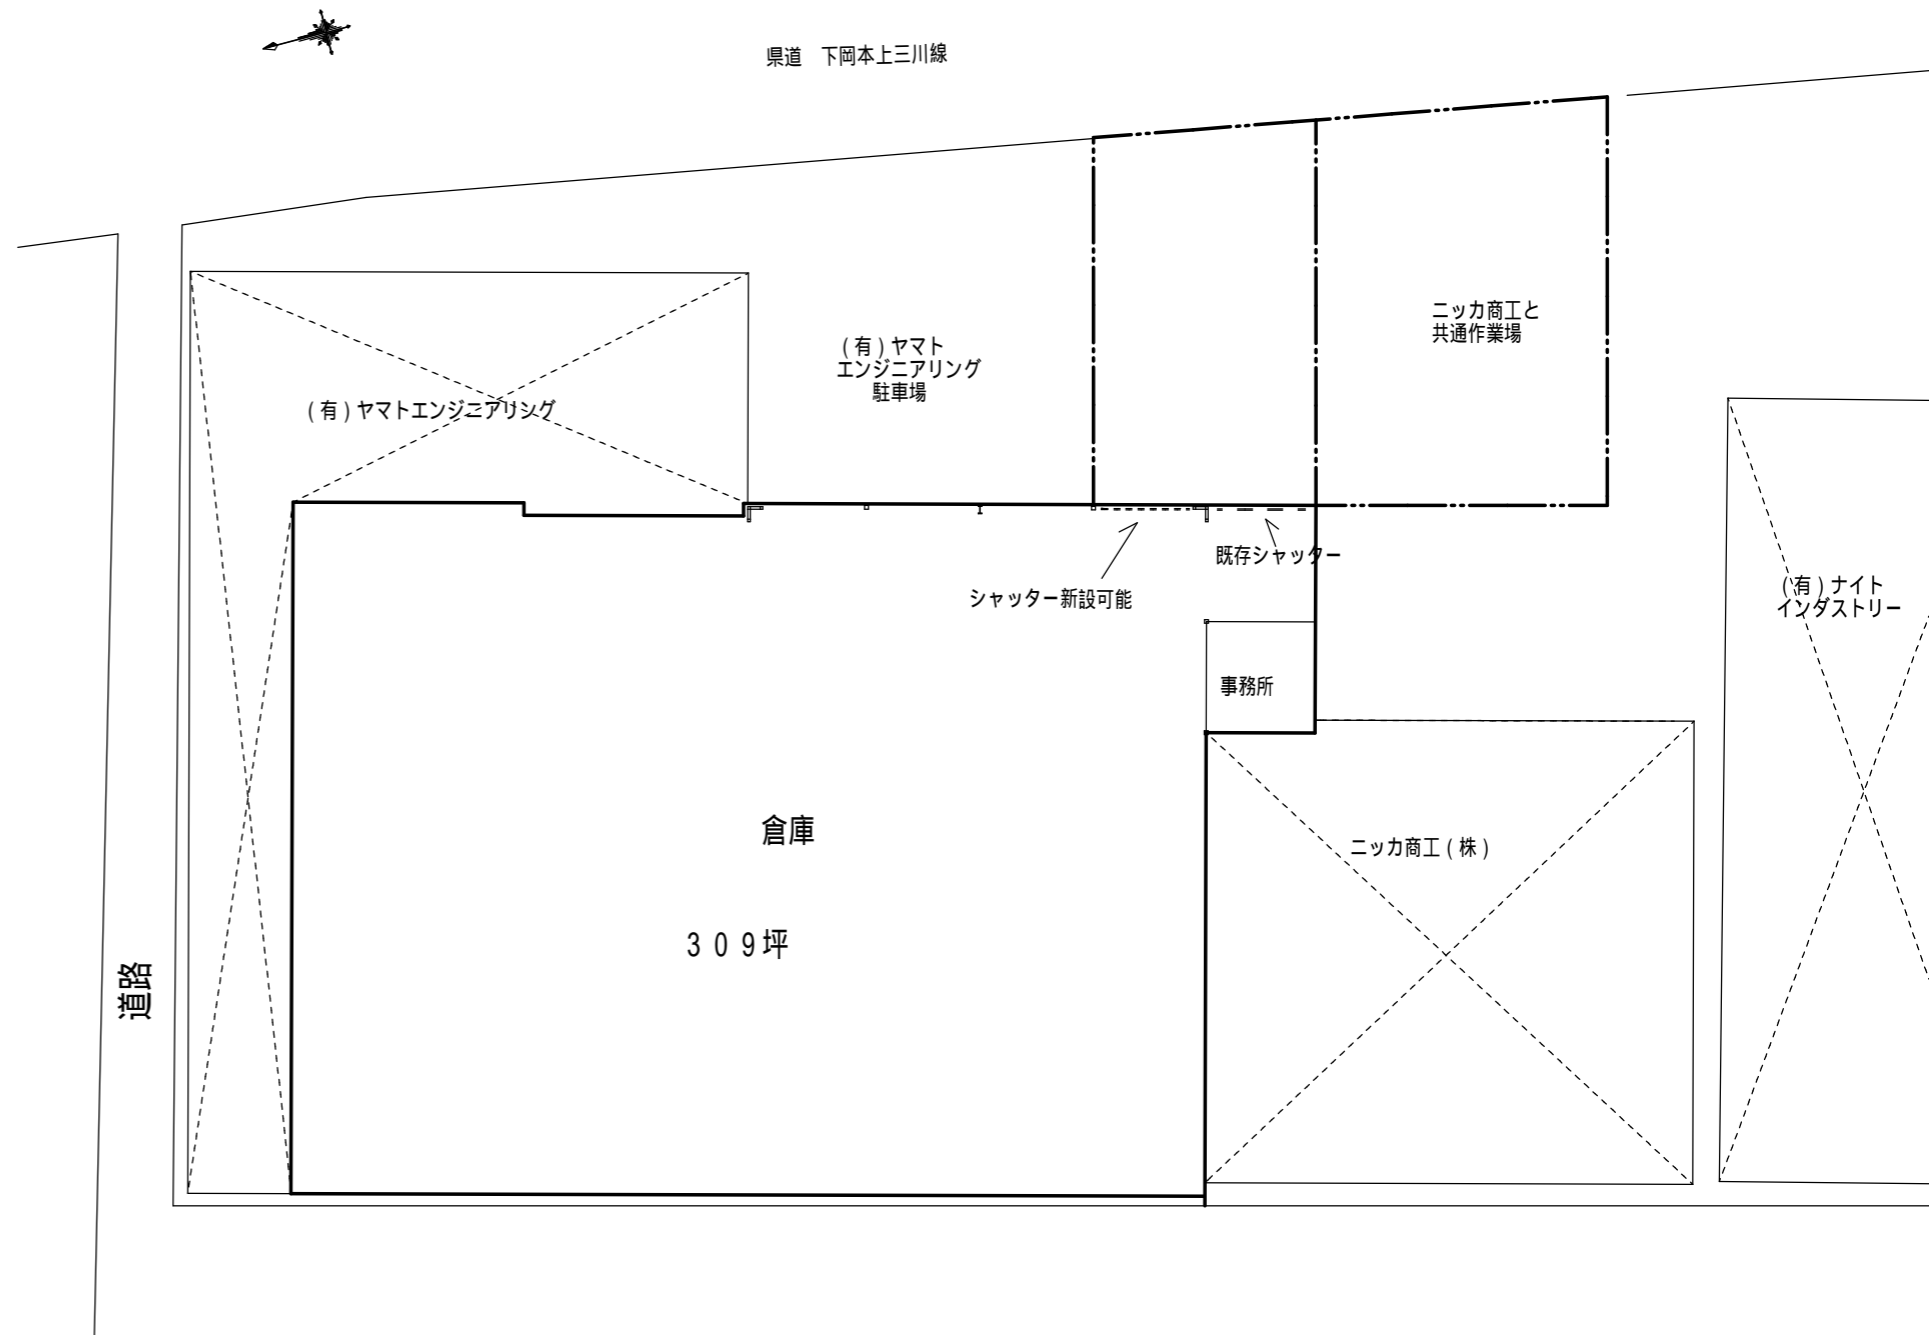

案内図

お問い合わせ TEL 028-663-2734

〒321-0901 宇都宮市平出町3832-1 平出ビル(新4号沿い)

宅地建物取引業 栃木県知事(3)4281号 土地家屋調査士・一級建築士・行政書士事務所

(有)エス・アンド・エス設計

ホームページ

[エスアンドエス設計](#)

[検索](#)