




案内図



物件案内書（賃貸物件）
住所： 宇都宮市江曾島1-15-11
床面積： 2階 20坪
用途地域： 第2種中高層住居専用地域
鉄骨造陸屋根4階建
S48.4新築
H22年頃外壁貼替 H29年屋根防水シート貼替
賃料等条件
床面積： 66.15㎡ 20坪
賃料： 100,000円
敷金： 無し
礼金： 1ヶ月
ただし、現況渡しとなります
仲介料： 1ヶ月
駐車場代別途になります (最多7台可能)
消費税： 別途

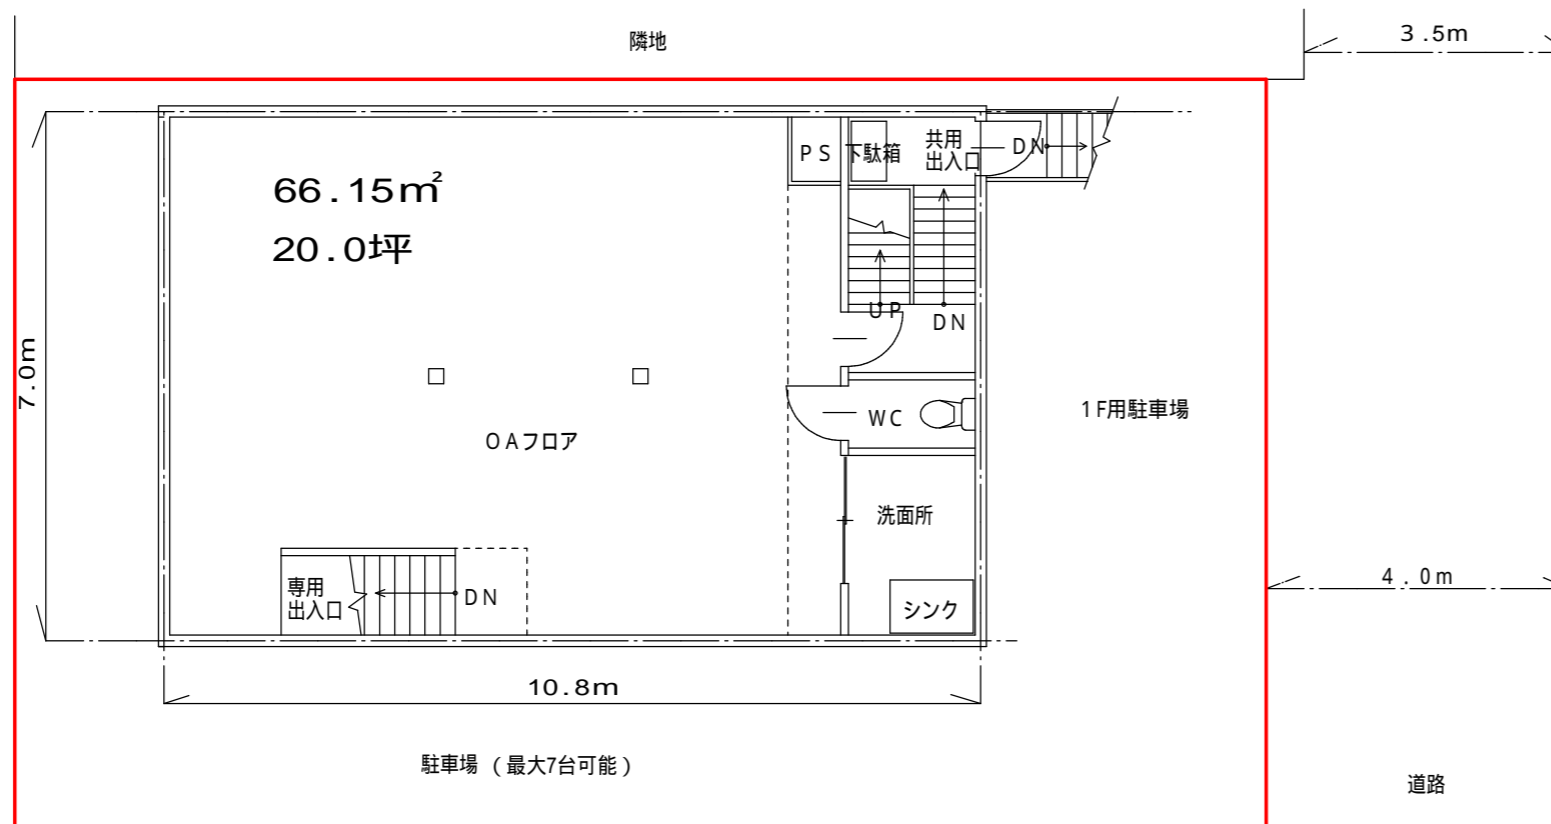

平面図

お問い合わせ TEL 028-663-2734 〒321-0901 宇都宮市平出町3832-1 平出ビル（新4号沿い）

宅地建物取引業 栃木県知事(4)4281号 土地家屋調査士・一級建築士・行政書士事務所 (有) エス・アンド・エス設計 *ホームページはエス・アンド・エス設計で検索!